



Масштаб 1 : 25 000

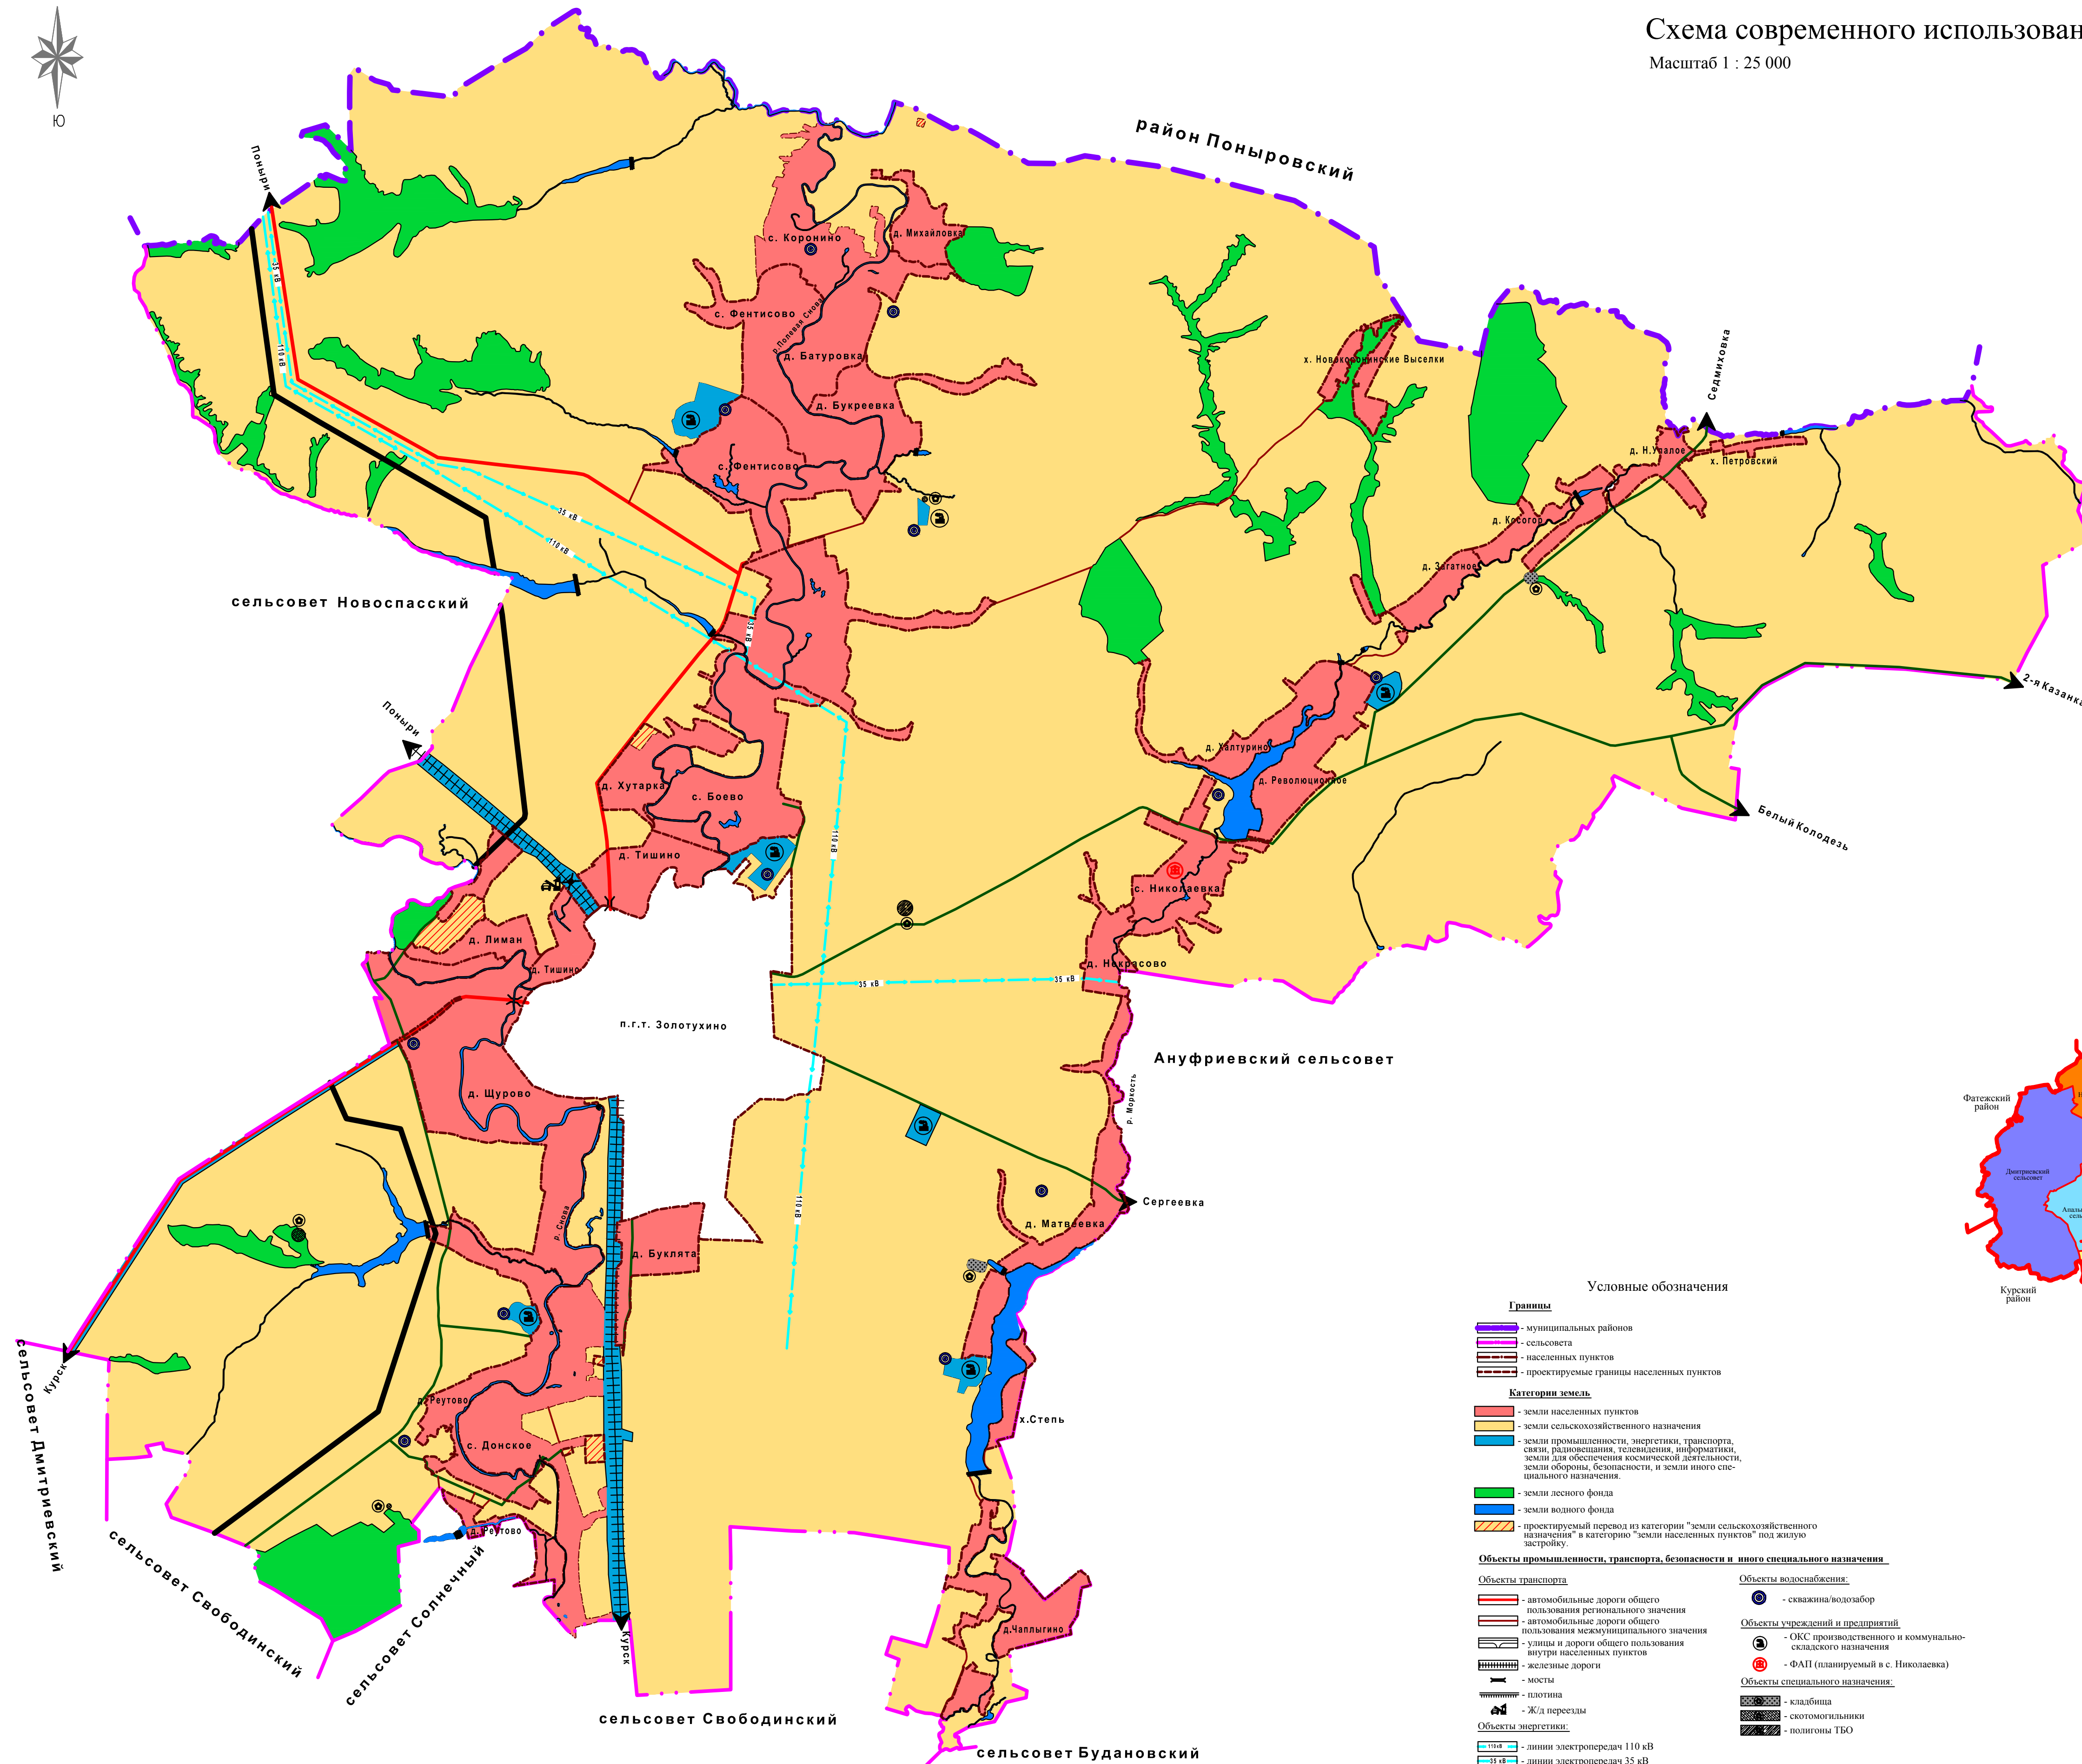

Ситуационная схема

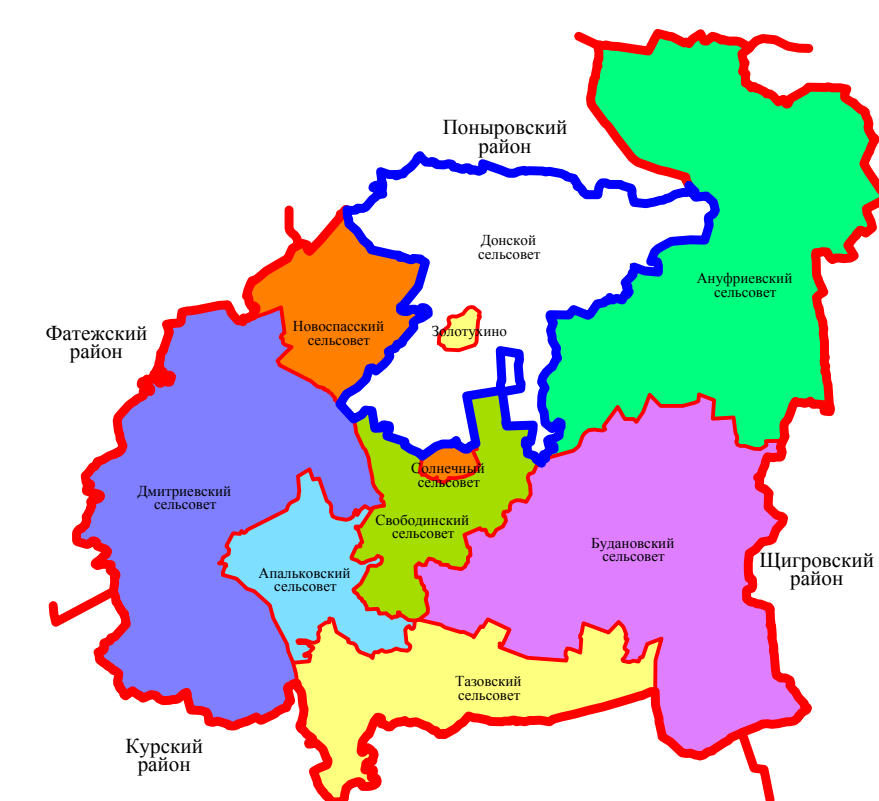

					512-689 - ГП			
					Генеральный план муниципального образования "Донской сельсовет"			
					Золотулинский район Курской области			
Изм.	Кол.	Лист	Дном.	Подпись	Дата			
ГП		Кун						
Разработал	Малеца				Схема современного использования территории. (масштаб 1 : 25 000)	Статья	Лист	Листов
						Р	1	
Оформление земель по категориям, размещение объектов капитального строительства, объектов местного значения, автомобильных дорог и др.					ОБУ КУРСКИЙ РАЙОНПРОЕКТ			
Проектировщик	Куца							